SITUACIÓN PROYECTADA
SECTOR PARCELADO C / SECTOR PARCELADO D
esc : 1:2000

N

NORTE

OESTE

ESTE

SUR

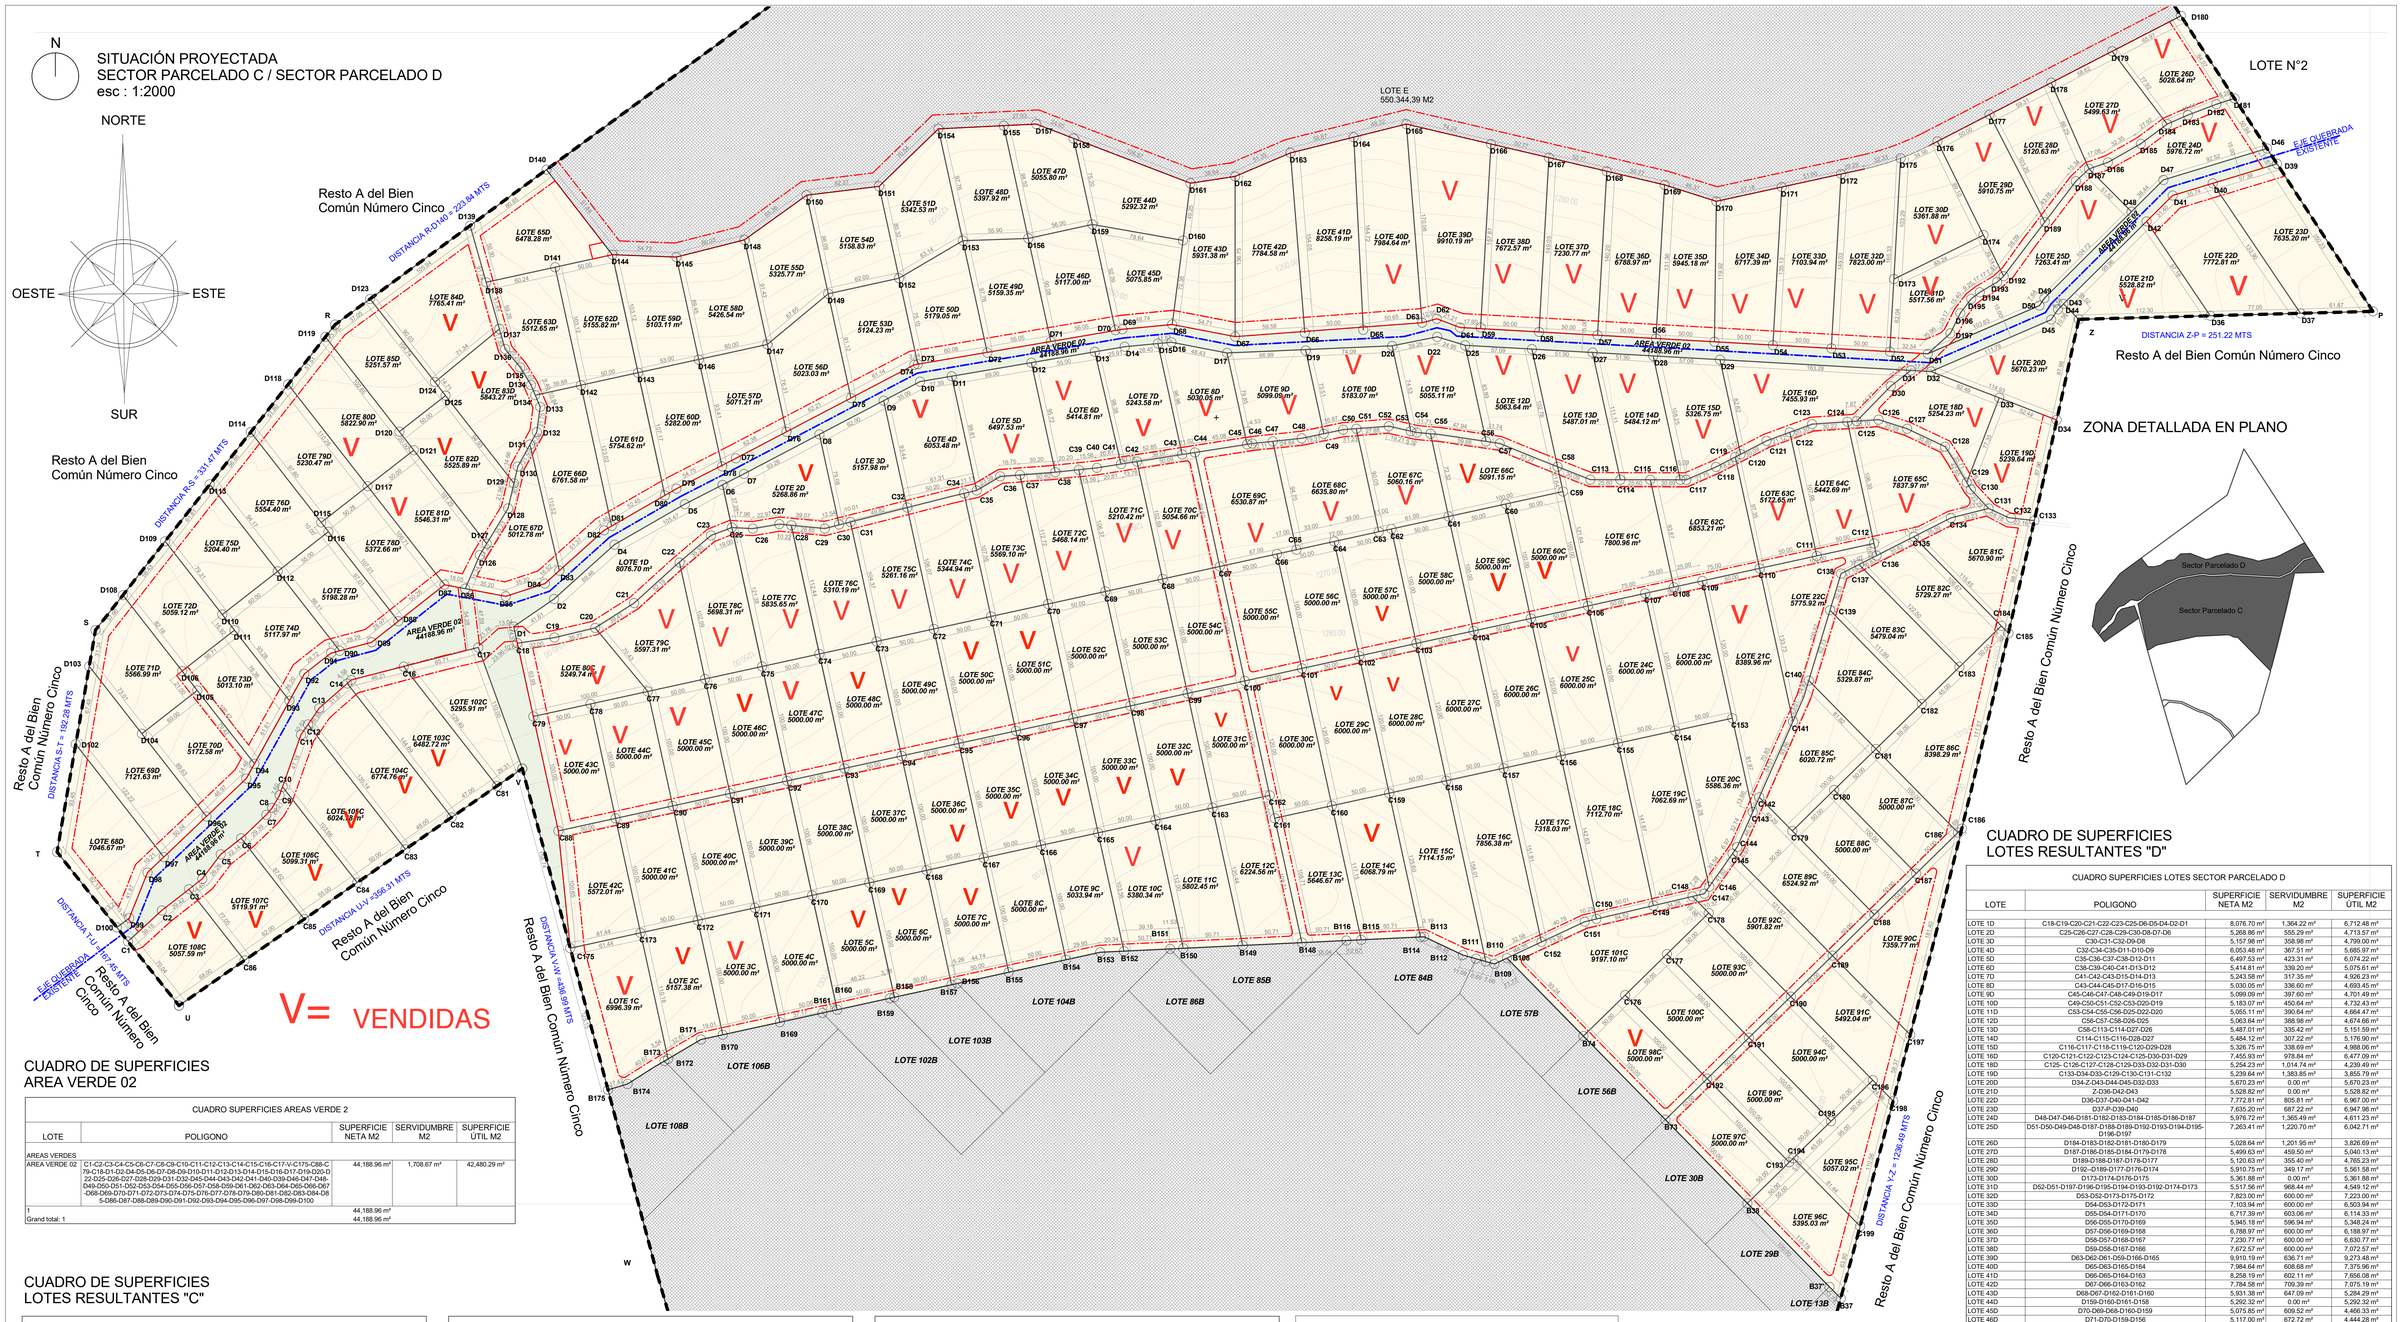

ZONA DETALLADA EN PLANO

CUADRO DE SUPERFICIES AREA VERDE 02

CUADRO SUPERFICIES AREAS VERDE 2

LOTE	POLIGONO	SUPERFICIE NETA M2	SERVIDUMBRE M2	SUPERFICIE ÚTIL M2
AREAS VERDES				
AREA VERDE 02	C1-C2-C3-C4-C5-C6-C7-C8-C9-C10-C11-C12-C13-C14-C15-C16-C17-V-C175-C88-C79-C18-D1-D2-D4-D5-D6-D7-D8-D9-D10-D11-D12-D13-D14-D15-D16-D17-D18-D19-D20-D22-D25-D26-D27-D28-D29-D31-D32-D33-D44-D45-D43-D42-D41-D40-D39-D46-D47-D48-D49-D50-D51-D52-D53-D54-D55-D56-D57-D58-D59-D61-D62-D63-D64-D65-D66-D67-D68-D69-D70-D71-D72-D73-D74-D75-D76-D77-D78-D79-D80-D81-D82-D83-D84-D85-D86-D87-D88-D89-D90-D91-D92-D93-D94-D95-D96-D97-D98-D99-D100	44,188.96 m²	1,708.67 m²	42,480.29 m²
1		44,188.96 m²		
Grand total: 1		44,188.96 m²		

CUADRO DE SUPERFICIES LOTES RESULTANTES "C"

CUADRO SUPERFICIES LOTES SECTOR PARCELADO C

LOTE	POLIGONO	SUPERFICIE NETA M2	SERVIDUMBRE M2	SUPERFICIE ÚTIL M2
LOTE 1C	B175-B174-B173-B172-C173-C175	6,996.39 m²	1,747.48 m²	5,248.91 m²
LOTE 2C	B172-B171-B170-C172-C173	5,157.38 m²	308.80 m²	4,848.58 m²
LOTE 3C	B170-B169-C171-C172	5,000.00 m²	300.00 m²	4,700.00 m²
LOTE 4C	B169-B161-B160-C170-C171	5,000.00 m²	300.00 m²	4,700.00 m²
LOTE 5C	B160-B159-B158-C169-C170	5,000.00 m²	300.00 m²	4,700.00 m²
LOTE 6C	B158-B157-C168-C169	5,000.00 m²	300.00 m²	4,700.00 m²
LOTE 7C	B157-B156-B155-C167-C168	5,000.00 m²	300.00 m²	4,700.00 m²
LOTE 8C	B155-B154-C166-C167	5,000.00 m²	300.00 m²	4,700.00 m²
LOTE 9C	B154-B153-B152-C165-C166	5,033.94 m²	301.68 m²	4,732.26 m²
LOTE 10C	B152-B151-B150-C164-C165	5,380.34 m²	304.25 m²	4,722.33 m²
LOTE 11C	B150-B149-C163-C164	5,802.45 m²	304.25 m²	5,764.91 m²
LOTE 12C	B149-B148-C161-C162-C163	6,224.56 m²	1,039.80 m²	5,184.76 m²
LOTE 13C	B148-B116-B115-C160-C161	5,646.67 m²	924.34 m²	4,722.33 m²
LOTE 14C	B115-B114-C159-C160	6,068.79 m²	334.25 m²	5,764.91 m²
LOTE 15C	B114-B113-B112-B111-B110-C158-C159	7,114.15 m²	359.68 m²	6,754.47 m²
LOTE 16C	B110-B109-B108-C152-C157-C158	7,856.38 m²	312.27 m²	7,544.11 m²
LOTE 17C	C152-C151-C150-C156-C157	7,318.03 m²	306.01 m²	7,012.02 m²
LOTE 18C	C150-C149-C155-C156	7,112.70 m²	300.03 m²	6,812.67 m²
LOTE 19C	C149-C148-C146-C154-C155	7,062.69 m²	314.08 m²	6,748.61 m²
LOTE 20C	C146-C145-C144-C143-C153-C154	5,586.36 m²	449.98 m²	5,136.38 m²
LOTE 21C	C143-C142-C141-C110-C109-C153	8,389.96 m²	807.08 m²	7,582.88 m²
LOTE 22C	C141-C140-C139-C138-C137-C136-C112-C111-C110	5,775.92 m²	1,649.01 m²	4,126.91 m²
LOTE 23C	C154-C153-C109-C108-C107	6,000.00 m²	300.00 m²	5,700.00 m²
LOTE 24C	C155-C154-C107-C106	6,000.00 m²	300.00 m²	5,700.00 m²
LOTE 25C	C156-C155-C106-C105	6,000.00 m²	300.00 m²	5,700.00 m²
LOTE 26C	C157-C156-C105-C104	6,000.00 m²	300.00 m²	5,700.00 m²
LOTE 27C	C158-C157-C104-C103	6,000.00 m²	300.00 m²	5,700.00 m²
LOTE 28C	C159-C158-C103-C102	6,000.00 m²	300.00 m²	5,700.00 m²
LOTE 29C	C160-C159-C102-C101	6,000.00 m²	300.00 m²	5,700.00 m²
LOTE 30C	C161-C160-C101-C100-C162	6,000.00 m²	885.00 m²	5,015.00 m²
LOTE 31C	C163-C162-C100-C99	5,000.00 m²	900.00 m²	4,100.00 m²
LOTE 32C	C164-C163-C99-C98	5,000.00 m²	300.00 m²	4,700.00 m²
LOTE 33C	C165-C164-C98-C97	5,000.00 m²	300.00 m²	4,700.00 m²
LOTE 34C	C166-C165-C97-C96	5,000.00 m²	300.00 m²	4,700.00 m²
LOTE 35C	C167-C166-C96-C95	5,000.00 m²	300.00 m²	4,700.00 m²
LOTE 36C	C168-C167-C95-C94	5,000.00 m²	300.00 m²	4,700.00 m²
LOTE 37C	C169-C168-C94-C93	5,000.00 m²	300.00 m²	4,700.00 m²
LOTE 38C	C170-C169-C93-C92	5,000.00 m²	300.00 m²	4,700.00 m²
LOTE 39C	C171-C170-C92-C91	5,000.00 m²	300.00 m²	4,700.00 m²
LOTE 40C	C172-C171-C91-C90	5,000.00 m²	300.00 m²	4,700.00 m²

LOTE	POLIGONO	SUPERFICIE NETA M2	SERVIDUMBRE M2	SUPERFICIE ÚTIL M2
LOTE 41C	C173-C172-C90-C89	5,000.00 m²	300.00 m²	4,700.00 m²
LOTE 42C	C175-C173-C89-C88	5,572.01 m²	865.40 m²	4,706.61 m²
LOTE 43C	C88-C89-C78-C79	5,000.00 m²	1,428.00 m²	3,572.00 m²
LOTE 44C	C89-C90-C77-C78	5,000.00 m²	300.00 m²	4,700.00 m²
LOTE 45C	C90-C91-C76-C77	5,000.00 m²	300.00 m²	4,700.00 m²
LOTE 46C	C91-C92-C75-C76	5,000.00 m²	300.00 m²	4,700.00 m²
LOTE 47C	C92-C93-C74-C75	5,000.00 m²	300.00 m²	4,700.00 m²
LOTE 48C	C93-C94-C73-C74	5,000.00 m²	300.00 m²	4,700.00 m²
LOTE 49C	C94-C95-C72-C73	5,000.00 m²	300.00 m²	4,700.00 m²
LOTE 50C	C95-C96-C71-C72	5,000.00 m²	300.00 m²	4,700.00 m²
LOTE 51C	C96-C97-C70-C71	5,000.00 m²	300.00 m²	4,700.00 m²
LOTE 52C	C97-C98-C69-C70	5,000.00 m²	300.00 m²	4,700.00 m²
LOTE 53C	C98-C99-C68-C69	5,000.00 m²	300.00 m²	4,700.00 m²
LOTE 54C	C99-C100-C67-C68	5,000.00 m²	900.00 m²	4,100.00 m²
LOTE 55C	C100-C101-C66-C67	5,000.00 m²	900.00 m²	4,100.00 m²
LOTE 56C	C101-C102-C64-C65-C66	5,000.00 m²	300.00 m²	4,700.00 m²
LOTE 57C	C102-C103-C62-C63-C64	5,000.00 m²	300.00 m²	4,700.00 m²
LOTE 58C	C103-C104-C61-C62	5,000.00 m²	300.00 m²	4,700.00 m²
LOTE 59C	C104-C105-C60-C61	5,000.00 m²	300.00 m²	4,700.00 m²
LOTE 60C	C105-C106-C59-C60	5,000.00 m²	300.00 m²	4,700.00 m²
LOTE 61C	C106-C107-C108-C115-C114-C113-C58-C59	7,800.96 m²	936.45 m²	6,864.51 m²
LOTE 62C	C108-C109-C110-C111-C116-C117-C116-C115	6,853.21 m²	911.12 m²	5,942.09 m²
LOTE 63C	C110-C111-C122-C121-C120-C119	5,172.65 m²	607.37 m²	4,565.28 m²
LOTE 64C	C111-C112-C124-C123-C122	5,442.69 m²	603.10 m²	4,839.59 m²
LOTE 65C	C112-C136-C135-C134-C131-C130-C129-C128-C127-C126-C125-C124	7,837.97 m²	1,688.69 m²	6,149.28 m²
LOTE 66C	C61-C60-C58-C58-C57-C56-C55	5,091.15 m²	679.02 m²	4,412.13 m²
LOTE 67C	C63-C62-C61-C55-C54-C53-C52-C51	5,060.16 m²	384.79 m²	4,675.37 m²
LOTE 68C	C65-C64-C63-C51-C50-C49-C48-C47	6,635.80 m²	433.57 m²	6,202.23 m²
LOTE 69C	C67-C66-C65-C47-C46-C45-C44	6,530.87 m²	965.84 m²	5,565.03 m²
LOTE 70C	C68-C67-C44-C43-C42	5,054.66 m²	864.81 m²	4,189.85 m²
LOTE 71C	C69-C68-C42-C41-C40-C39	5,210.42 m²	300.93 m²	4,909.49 m²
LOTE 72C	C70-C69-C39-C38-C37	5,468.14 m²	302.43 m²	5,165.71 m²
LOTE 73C	C71-C70-C37-C36-C35-C34	5,569.10 m²	307.99 m²	5,261.11 m²
LOTE 74C	C72-C71-C34-C32	5,344.94 m²	300.14 m²	5,044.80 m²
LOTE 75C	C73-C72-C32-C31	5,261.16 m²	300.17 m²	4,960.99 m²

LOTE	POLIGONO	SUPERFICIE NETA M2	SERVIDUMBRE M2	SUPERFICIE ÚTIL M2
LOTE 76C	C74-C73-C31-C30-C29-C28	5,310.19 m²	308.26 m²	5,001.93 m²
LOTE 77C	C75-C74-C28-C27-C26-C25	5,835.65 m²	306.93 m²	5,528.72 m²
LOTE 78C	C76-C75-C25-C23-C22	5,698.31 m²	326.97 m²	5,371.34 m²
LOTE 79C	C77-C76-C22-C21-C20	5,597.31 m²	540.23 m²	5,057.08 m²
LOTE 80C	C78-C79-C78-C77-C24-C19-C18	5,249.74 m²	1,106.50 m²	4,143.24 m²
LOTE 81C	C184-C185-C133-C132-C131-C134-C135	5,670.90 m²	1,738.56 m²	3,932.34 m²
LOTE 82C	C183-C184-C135-C136-C137	5,729.27 m²	314.68 m²	5,414.59 m²
LOTE 83C	C182-C183-C137-C138-C139	5,479.04 m²	299.12 m²	5,179.92 m²
LOTE 84C	C181-C182-C139-C140	5,329.87 m²	376.41 m²	4,953.46 m²
LOTE 85C	C179-C180-C181-C140-C141-C142	6,020.72 m²	649.76 m²	5,370.96 m²
LOTE 86C	C186-C185-C184-C183-C182-C181-C180	8,398.29 m²	2,095.29 m²	6,303.00 m²
LOTE 87C	C187-C186-C181-C180	5,000.00 m²	321.93 m²	4,678.07 m²
LOTE 88C	C188-C187-C180-C179	5,000.00 m²	300.00 m²	4,700.00 m²
LOTE 89C	C189-C188-C179-C142-C143-C144-C145	6,524.92 m²	619.92 m²	5,905.00 m²
LOTE 90C	C197-C186-C187-C187-C188-C189	7,359.77 m²	2,798.70 m²	4,561.07 m²
LOTE 91C	C198-C197-C189-C190-C196	5,492.04 m²	700.56 m²	4,791.48 m²
LOTE 92C	C190-C189-C145-C146-C147-C148-C178	5,901.82 m²	612.55 m²	5,289.27 m²
LOTE 93C	C191-C190-C178-C177	5,000.00 m²	300.00 m²	4,700.00 m²
LOTE 94C	C192-C191-C190-C191	5,000.00 m²	300.00 m²	4,700.00 m²
LOTE 95C	C199-C198-C196-C195-C194	5,057.02 m²	1,326.89 m²	3,730.13 m²
LOTE 96C	B37-C199-C194-C193-B38-B37'	5,395.03 m²	1,309.46 m²	4,085.57 m²
LOTE 97C	B38-C193-C192-B73	5,000.00 m²	900.00 m²	4,100.00 m²
LOTE 98C	B73-C192-C176-B74	5,000.00 m²	900.00 m²	4,100.00 m²
LOTE 99C	C193-C194-C195-C191-C192	5,000.00 m²	300.00 m²	4,700.00 m²
LOTE 100C	C192-C191-C177-C176	5,000.00 m²	300.00 m²	4,700.00 m²
LOTE 101C	B74-C176-C177-C178-C148-C149-C150-C151-C152-B108	9,197.10 m²	1,527.16 m²	7,669.94 m²
LOTE 102C	C81-V-C17-C16	5,295.91 m²	742.90 m²	4,553.01 m²
LOTE 103C	C82-C81-C16-C15-C14	6,482.72 m²	601.76 m²	5,880.96 m²
LOTE 104C	C83-C82-C14-C13-C12	6,774.76 m²	585.65 m²	6,189.11 m²
LOTE 105C	C84-C83-C12-C11-C10	6,024.78 m²	697.87 m²	5,326.91 m²
LOTE 106C	C85-C84-C10-C9-C8-C7-C6	5,099.31 m²	682.40 m²	4,416.91 m²
LOTE 107C	C86-C85-C6-C5-C4-C3	5,119.91 m²	753.57 m²	4,366.34 m²
LOTE 108C	U-C86-C3-C2-C1	5,057.59 m²	814.81 m²	4,242.78 m²
108		608,534.57 m2²		
Grand total: 108		608,534.57 m2²		

NOTAS:

1	PLANO DESARROLLADO EN BASE A PLANO TOPOGRÁFICO ELABORADO POR TOPOGRAFO DON CRISTIAN GABRIEL ESPINOZA ROJAS, RUT: 13.857.213-7
2	PLANO DESARROLLADO EN BASE A PLANO " LEVANTAMIENTO TAQUIMETRICO SECTOR LAS MAJADAS" INSCRIPCION, FS. 5780 N° 577, AÑO 2005.
3	LAS COTAS Y ANOTACIONES PREVALECEN POR SOBRE EL DIBUJO.

ARCHIVO

PLANO ARCHIVADO BAJO EL N°.....DEL REGISTRO DE .....DEL AÑO .....DE LA NOTARÍA, Y C.B.R DE .....

LLAY-LLAY

CERTIFICACIÓN (uso exclusivo Not. y C.B.R)

APROBACIÓN S.A.G.

LEYENDA DE PLANIMETRÍA

SERVIDUMBRE ANCHO = 12 METROS
QUEBRADA EXISTENTE
DESLINDES PROPIEDAD

CUADRO DE SUPERFICIES LOTES RESULTANTES "D"

CUADRO SUPERFICIES LOTES SECTOR PARCELADO D

LOTE	POLIGONO	SUPERFICIE NETA M2	SERVIDUMBRE M2	SUPERFICIE ÚTIL M2
LOTE 1D	C18-C19-C20-C21-C22-C23-C25-D6-D5-D4-D2-D1	8,076.70 m²	1,364.22 m²	6,712.48 m²
LOTE 2D	C25-C26-C27-C28-C29-C30-D8-D7-D6	5,268.86 m²	555.29 m²	4,713.57 m²
LOTE 3D	C30-C31-C32-D9-D8	5,157.98 m²	358.98 m²	4,799.00 m²
LOTE 4D	C32-C34-C35-D11-D10-D9	6,053.48 m²	367.51 m²	5,685.97 m²
LOTE 5D	C35-C36-C37-C38-D12-D11	6,497.53 m²	423.31 m²	6,074.22 m²
LOTE 6D	C38-C39-C40-C41-D13-D12	5,414.81 m²	339.20 m²	5,075.61 m²
LOTE 7D	C41-C42-C43-D15-D14-D13	5,243.58 m²	317.35 m²	4,926.23 m²
LOTE 8D	C43-C44-C45-D17-D16-D15	5,030.05 m²	336.60 m²	4,693.45 m²
LOTE 9D	C45-C46-C47-C48-C49-D19-D17	5,099.09 m²	397.60 m²	4,701.49 m²
LOTE 10D	C49-C50-C51-C52-C53-D20-D19	5,183.07 m²	450.64 m²	4,732.43 m²
LOTE 11D	C53-C54-C55-C56-D25-D22-D20	5,055.11 m²	390.64 m²	4,664.47 m²
LOTE 12D	C56-C57-C58-D26-D25	5,063.64 m²	388.98 m²	4,674.66 m²
LOTE 13D	C58-C113-C114-D27-D26	5,487.01 m²	335.42 m²	5,151.59 m²
LOTE 14D	C114-C115-C116-D28-D27	5,484.12 m²	307.22 m²	5,176.90 m²
LOTE 15D	C116-C117-C118-C119-C120-D29-D28	5,326.75 m²	338.69 m²	4,988.06 m²
LOTE 16D	C120-C121-C122-C123-C124-C125-D30-D31-D29	7,455.93 m²	978.84 m²	6,477.09 m²
LOTE 18D	C125- C126-C127-C128-C129-D33-D32-D31-D30	5,254.23 m²	1,014.74 m²	4,239.49 m²
LOTE 19D	C133-D34-D33-C129-C130-C131-C132	5,239.64 m²	1,383.85 m²	3,855.79 m²
LOTE 20D	D34-Z-D43-D44-D45-D30-D33	5,670.23 m²	0.00 m²	5,670.23 m²
LOTE 21D	Z-D36-D42-D43	5,528.82 m²	0.00 m²	5,528.82 m²
LOTE 22D	D36-D37-D40-D41-D42	7,772.81 m²	805.81 m²	6,967.00 m²
LOTE 23D	D37-P-D39-D40	7,635.20 m²	687.22 m²	6,947.98 m²
LOTE 24D	D48-D47-D46-D181-D182-D183-D184-D185-D186-D187	5,976.72 m²	1,365.49 m²	4,611.23 m²
LOTE 25D	D51-D50-D49-D48-D187-D188-D189-D190-D193-D194-D195-D196-D197	7,263.41 m²	1,220.70 m²	6,042.71 m²
LOTE 26D	D184-D183-D182-D181-D180-D179	5,028.64 m²	1,201.95 m²	3,826.69 m²
LOTE 27D	D187-D188-D185-D184-D179-D178	5,499.63 m²	459.50 m²	5,040.13 m²
LOTE 28D	D189-D188-D187-D178-D177	5,120.63 m²	355.40 m²	4,765.23 m²
LOTE 29D	D192--D189-D177-D176-D174	5,910.75 m²	349.17 m²	5,561.58 m²
LOTE 30D	D173-D174-D176-D175	5,361.88 m²	0.00 m²	5,361.88 m²
LOTE 31D	D52-D51-D197-D196-D195-D194-D193-D192-D174-D173	5,517.56 m²	968.44 m²	4,549.12 m²
LOTE 32D	D53-D52-D173-D175-D172	7,823.00 m²	600.00 m²	7,223.00 m²
LOTE 33D	D54-D53-D172-D171	7,103.94 m²	600.00 m²	6,503.94 m²
LOTE 34D	D55-D54-D171-D170	6,717.39 m²	603.06 m²	6,114.33 m²
LOTE 35D	D56-D55-D170-D169	5,945.18 m²	596.94 m²	5,348.24 m²
LOTE 36D	D57-D56-D169-D168	6,788.97 m²	600.00 m²	6,188.97 m²
LOTE 37D	D58-D57-D168-D167	7,230.77 m²	600.00 m²	6,630.77 m²
LOTE 38D	D59-D58-D167-D166	7,672.57 m²	600.00 m²	7,072.57 m²
LOTE 39D	D63-D62-D61-D59-D165-D166	9,910.19 m²	636.71 m²	9,273.48 m²
LOTE 40D	D65-D63-D165-D164	7,984.64 m²	608.68 m²	7,375.96 m²
LOTE 41D	D66-D65-D164-D163	8,258.19 m²	602.11 m²	7,656.08 m²
LOTE 42D	D67-D66-D163-D162	7,784.58 m²	709.39 m²	7,075.19 m²
LOTE 43D	D68-D67-D162-D161-D160	5,931.38 m²	847.09 m²	5,284.29 m²
LOTE 44D	D159-D160-D161-D158	5,292.32 m²	0.00 m²	5,292.32 m²
LOTE 45D	D70-D69-D68-D160-D159	5,075.85 m²	609.52 m²	4,466.33 m²
LOTE 46D	D71-D70-D159-D156	5,117.00 m²	672.72 m²	4,444.28 m²
LOTE 47D	D156-D159-D158-D157-D155	5,055.80 m²	0.00 m²	5,055.80 m²
LOTE 48D	D153-D156-D155-D154	5,397.92 m²	0.00 m²	5,397.92 m²
LOTE 49D	D72-D71-D156-D153	5,159.35 m²	660.71 m²	4,498.64 m²
LOTE 50D	D73-D72-D153-D152	5,179.05 m²	720.77 m²	4,458.28 m²
LOTE 51D	D152-D153-D154-D151	5,342.53 m²	0.00 m²	5,342.53 m²
LOTE 53D	D75-D74-D73-D152-D149	5,124.23 m²	769.84 m²	4,354.39 m²
LOTE 54D	D149-D152-D151-D150	5,158.83 m²	0.00 m²	5,158.83 m²
LOTE 55D	D147-D149-D150-D148	5,325.77 m²	0.00 m²	5,325.77 m²
LOTE 56D	D76-D75-D149-D147	5,023.03 m²	746.55 m²	4,276.48 m²
LOTE 57D	D79-D77-D76-D147-D146	5,071.21 m²	748.17 m²	4,325.04 m²
LOTE 58D	D146-D147-D148-D145	5,426.54 m²	0.00 m²	5,426.54 m²
LOTE 59D	D143-D146-D145-D144	5,103.11 m²	0.00 m²	5,103.11 m²
LOTE 60D	D80-D79-D144-D146-D143	5,282.65 m²	659.35 m²	4,622.65 m²
LOTE 61D	D81-D80-D143-D142	5,754.62 m²	629.44 m²	5,125.18 m²
LOTE 62D	D142-D143-D144-D141	5,155.82 m²	0.00 m²	5,155.82 m²
LOTE 63D	D134'-D142-D141-D138-D137-D136-D135-D134	5,512.65 m²	638.43 m²	4,873.22 m²
LOTE 65D	D138-D141-D144-D140-D139	6,478.28 m²	1,405.58 m²	5,072.70 m²
LOTE 66D	D83-D82-D81-D142-D134'-D133-D132-D131	6,761.58 m²	1,005.49 m²	5,756.09 m²
LOTE 67D	D86-D85-D84-D83-D131-D130-D129-D128-D127-D126	5,012.78 m²	1,706.26 m²	3,306.52 m²
LOTE 68D	D100-D99-D98-D97-D102-T	7,046.67 m²	2,726.65 m²	4,320.02 m²
LOTE 69D	D97-D96-D94-D103-D102	7,121.63 m²	2,412.75 m²	4,708.88 m²
LOTE 70D	D96-D95-D94-D105-D104	5,172.58 m²	1,143.83 m²	4,028.75 m²
LOTE 71D	D104-D105-D106-D108-S-D103	5,566.99 m²	967.96 m²	4,599.03 m²
LOTE 72D	D106-D111-D110-D109-D108	5,059.12 m²	701.15 m²	4,357.96 m²
LOTE 73D	D94-D93-D111-D106-D105	5,013.10 m²	1,255.95 m²	3,757.15 m²
LOTE 74D	D93-D92-D91-D90-D112-D110-D111	5,117.97 m²	749.87 m²	4,368.10 m²
LOTE 75D	D110-D112-D113-D109	5,204.40 m²	741.78 m²	4,462.62 m²
LOTE 76D	D112-D116-D115-D114-D113	5,554.40 m²	679.96 m²	4,874.44 m²
LOTE 77D	D90-D89-D88-D116-D112	5,198.28 m²	688.30 m²	4,509.98 m²
LOTE 78D	D88-D87-D117-D115-D116	5,372.66 m²	603.33 m²	4,769.33 m²
LOTE 79D	D114-D115-D117-D118	5,230.47 m²	621.57 m²	4,608.90 m²
LOTE 80D	D117-D118-D119-D120-D121	5,822.90 m²	618.15 m²	5,204.75 m²
LOTE 81D	D117-D121- D127-D126-D86-D87	5,546.31 m²	506.56 m²	5,039.75 m²
LOTE 82D	D127-D128-D129-D125-D120-D121	5,525.89 m²	345.15 m²	5,180.74 m²
LOTE 83D	D125-D129-D130-D131-D132-D133-D134'-D134-D136-D137-D124	5,843.27 m²	844.12 m²	4,999.15 m²
LOTE 84D	D124-D123-D139-D138-D137	7,765.41 m²	1,717.15 m²	6,048.26 m²
LOTE 85D	D120-D125-D124-D123-R-D119	5,251.57 m²	605.15 m²	4,646.42 m²
82		483,052.55 m²		
Grand total: 82		483,052.55 m²		

REVISIONES

ALEJO GARCIA Q

SUBDIVISIÓN LOTE 1, BIEN COMÚN NÚMERO 5 DEL PROYECTO DE PARCELACIÓN EL ÑILHUE, SECTOR EL ÑILHUE, COMUNA DE CATEMU

UBICACION:
V Región de Valparaiso
Comuna de San Felipe, Catemu,
Nilhue, Sector las Majadas

ROL PROPIEDAD: 65-498

SUPERFICIE TERRENO: 2.500.000 m2 / 250 has.

PROPIETARIO:
Inmobiliaria Valle Huaquén SPA.
Rut Propietario : 76.415.953-5

REPRESENTANTE LEGAL:
Juan Paulo Montero Booth.
Rut Representante Legal: 13.548.687-6

FIRMA:

ARQUITECTO ENCARGADO:
Alejandro García Miranda. Telefonos: 981096288
Rut Arquitecto: 15.777.226-0 Correo: contacto@alejogarcia.cl
www.alejogarcia.cl

FIRMA:

CONTENIDO:
Subdivisión Sector Parcelado C y Sector Parcelado D

ESCALA: As indicated
FECHA: JUNIO 2017

PROYECTO: 01

LAMINA:
Lámina 2 de 3
LAMINA 02 DE 03

04-07-2017 15:56:32