SITUACIÓN PROYECTADA
SECTOR PARCELADO C / SECTOR PARCELADO D
esc : 1:2000

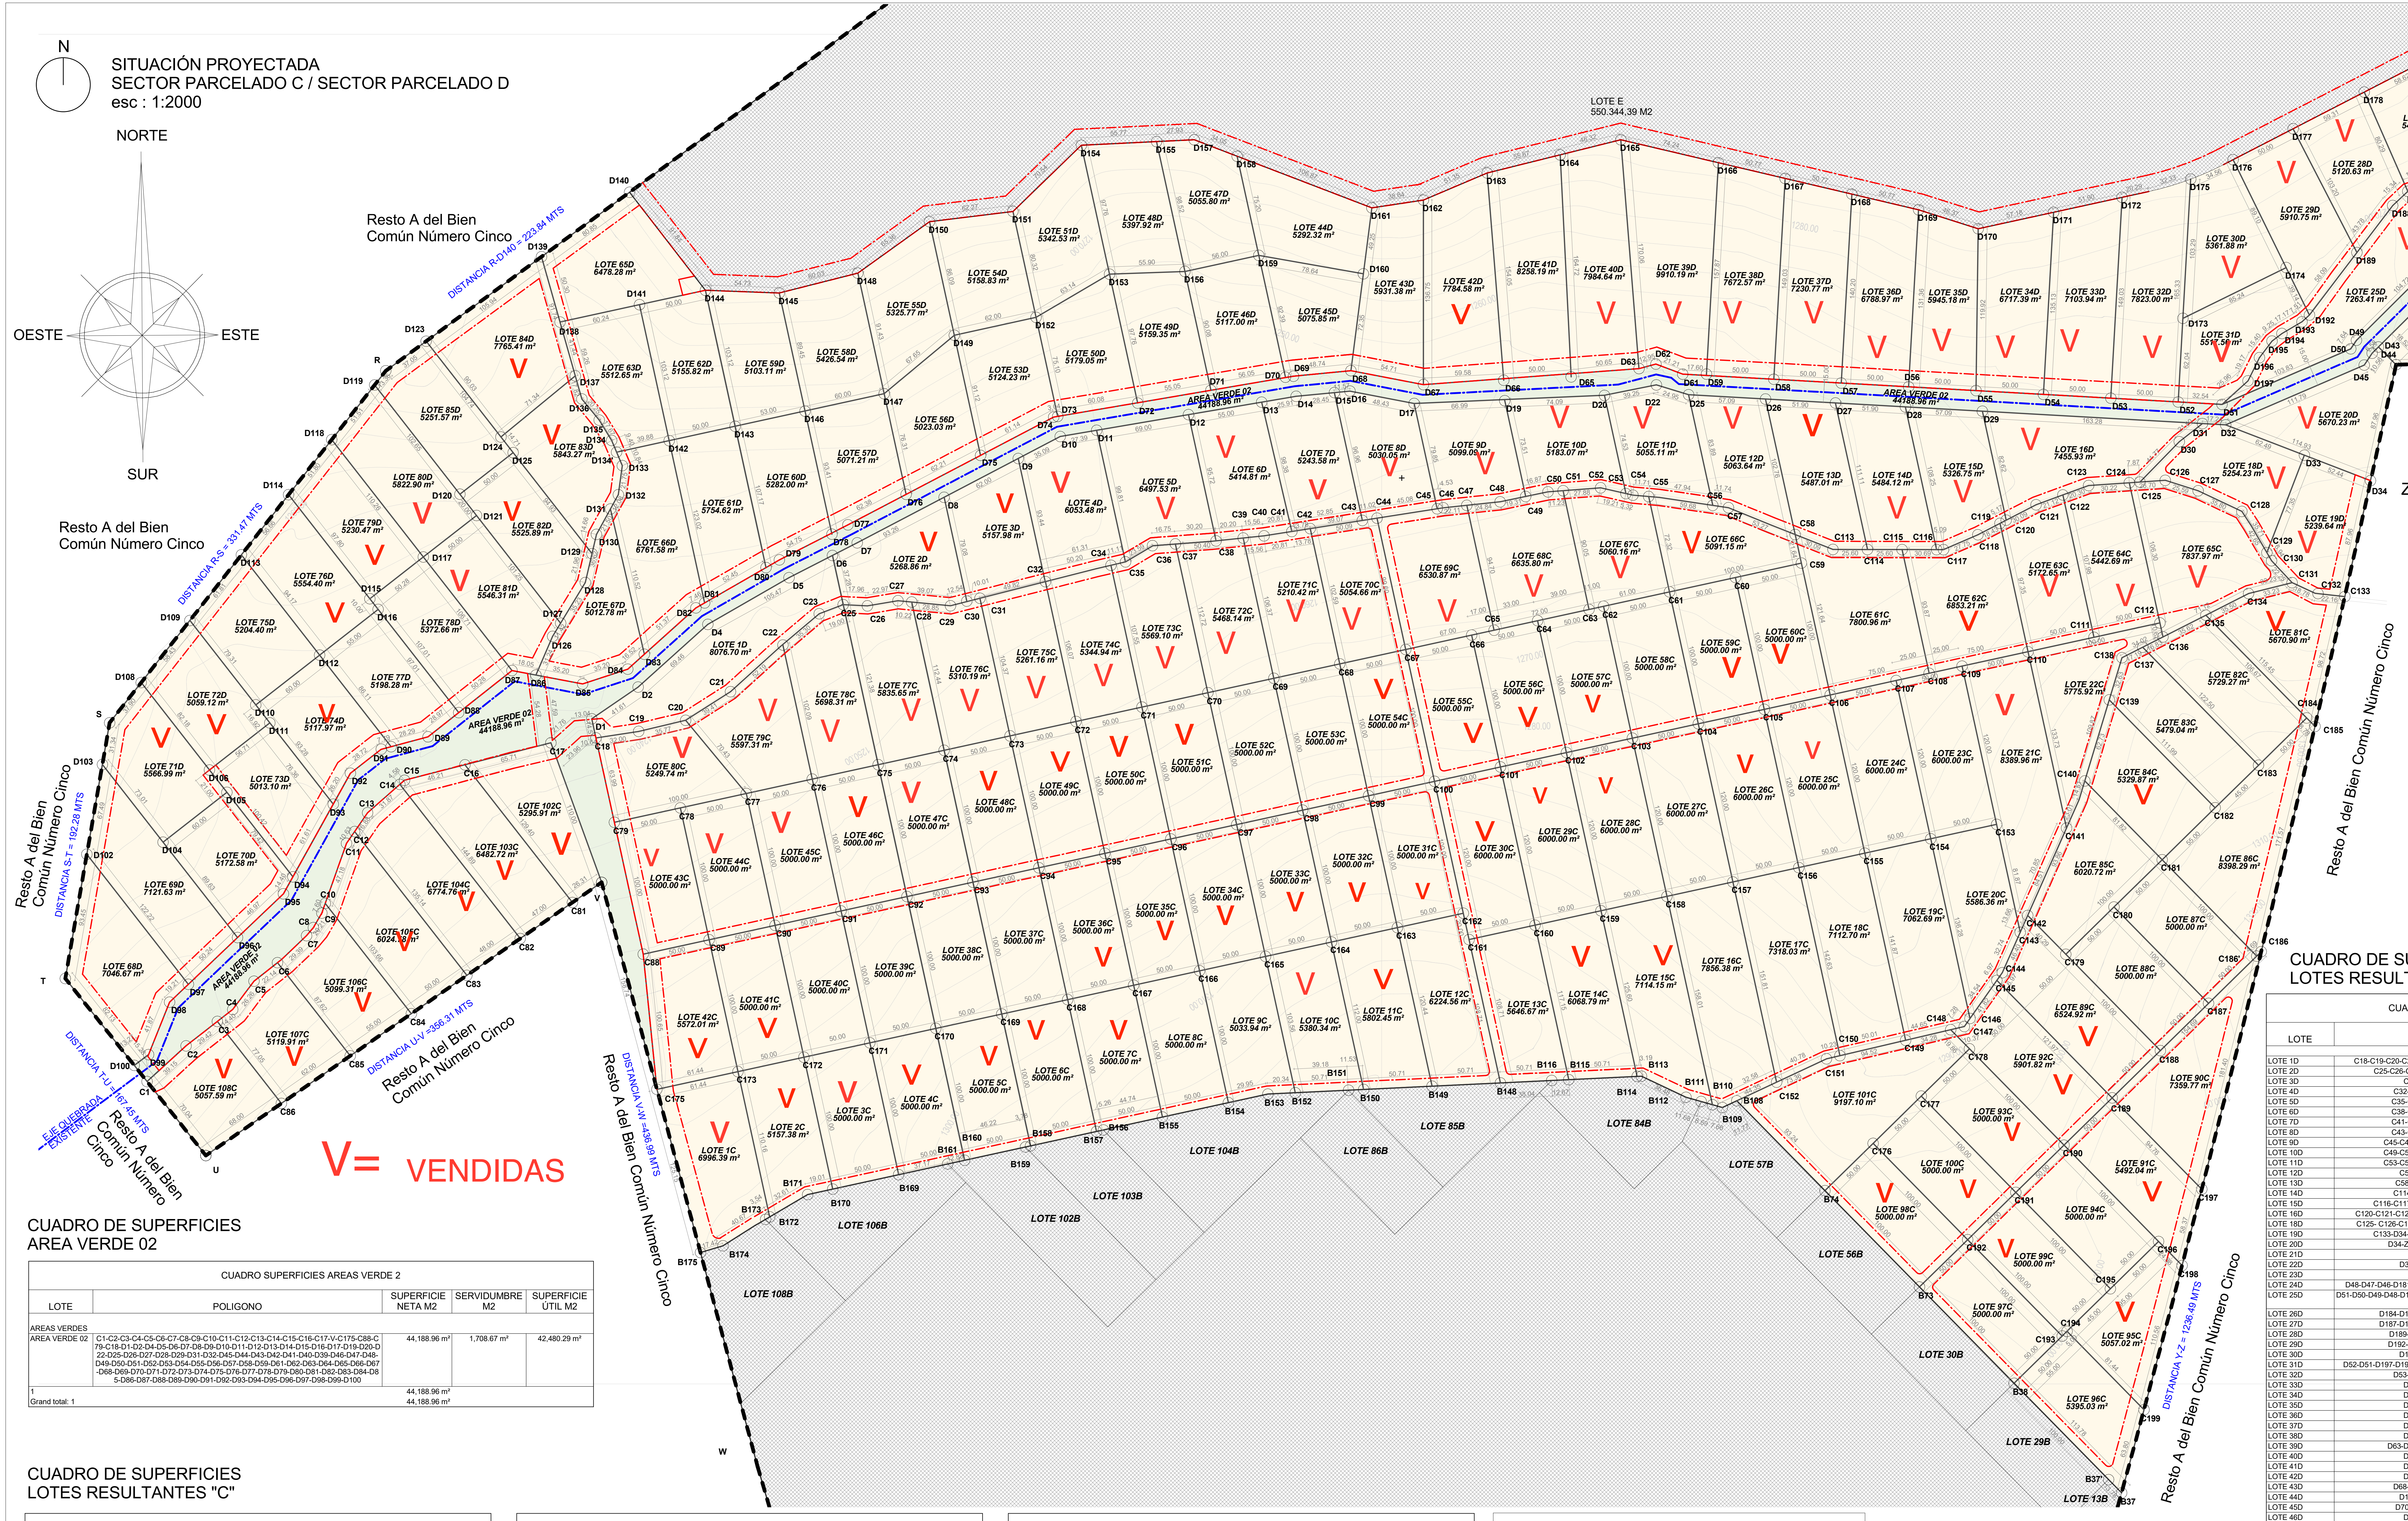
N
NORTE
SUR
OESTE
ESTE
Resto A del Bien Común Número Cinco
DISTANCIA R-D140 = 223.84 MTS
Resto A del Bien Común Número Cinco
DISTANCIA R-S = 331.47 MTS
Resto A del Bien Común Número Cinco
DISTANCIA S-T = 192.28 MTS
DISTANCIA T-U =167.45 MTS
EJE QUEBRADA EXISTENTE
Resto A del Bien Común Número Cinco
DISTANCIA U-V =356.31 MTS
Resto A del Bien Común Número Cinco
DISTANCIA V-W =436.99 MTS
Resto A del Bien Común Número Cinco
LOTE E
550.344,39 M2
AREA VERDE 02
44188.96 m²
LOTE N°2
EJE QUEBRADA EXISTENTE
DISTANCIA Z-P = 251.22 MTS
Resto A del Bien Común Número Cinco
Resto A del Bien Común Número Cinco
DISTANCIA Y-Z = 1236.49 MTS
Resto A del Bien Común Número Cinco
LOTE 108B
LOTE 106B
LOTE 102B
LOTE 103B
LOTE 104B
LOTE 86B
LOTE 85B
LOTE 84B
LOTE 57B
LOTE 56B
LOTE 30B
LOTE 29B
LOTE 13B
V= VENDIDAS

ZONA DETALLADA EN PLANO

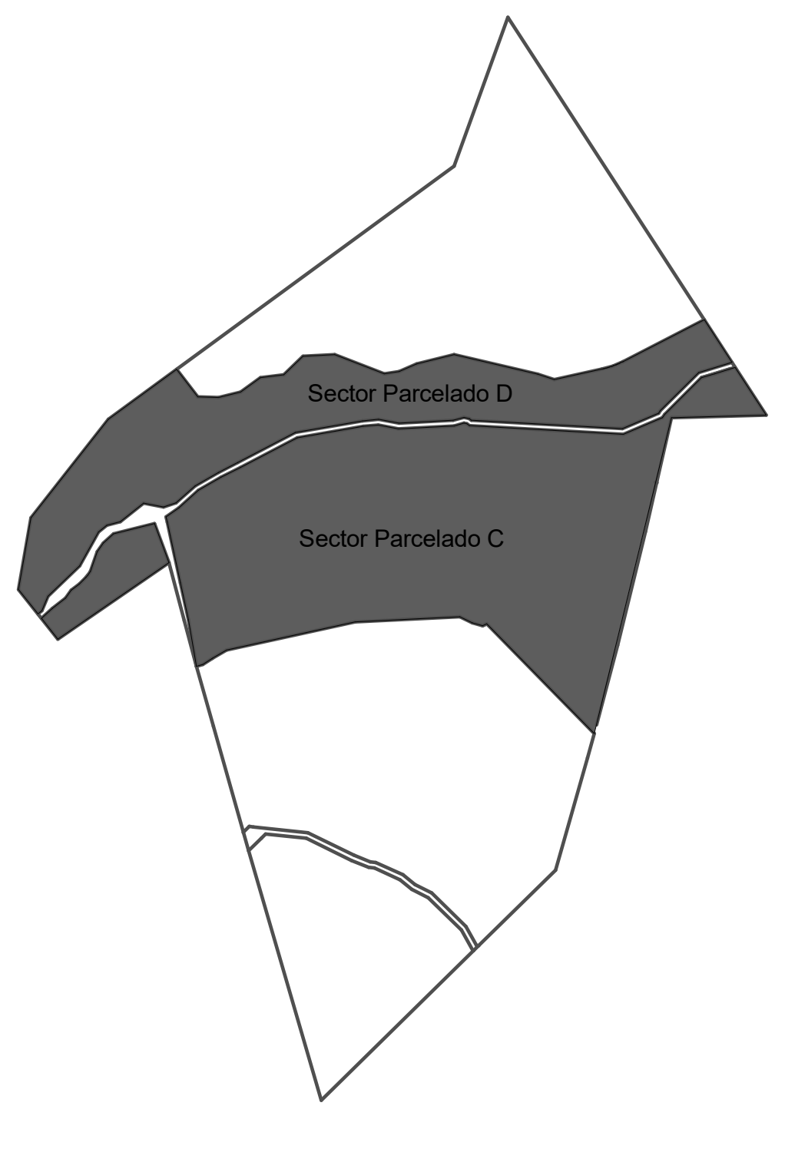

CUADRO DE SUPERFICIES
AREA VERDE 02

CUADRO SUPERFICIES AREAS VERDE 2

LOTE	POLIGONO	SUPERFICIE NETA M2	SERVIDUMBRE M2	SUPERFICIE ÚTIL M2
AREAS VERDES				
AREA VERDE 02	C1-C2-C3-C4-C5-C6-C7-C8-C9-C10-C11-C12-C13-C14-C15-C16-C17-V-C175-C88-C79-C18-D1-D2-D4-D5-D6-D7-D8-D9-D10-D11-D12-D13-D14-D15-D16-D17-D19-D20-D22-D25-D26-D27-D28-D29-D31-D32-D45-D44-D43-D42-D41-D40-D39-D46-D47-D48-D49-D50-D51-D52-D53-D54-D55-D56-D57-D58-D59-D61-D62-D63-D64-D65-D66-D67-D68-D69-D70-D71-D72-D73-D74-D75-D76-D77-D78-D79-D80-D81-D82-D83-D84-D85-D86-D87-D88-D89-D90-D91-D92-D93-D94-D95-D96-D97-D98-D99-D100	44,188.96 m²	1,708.67 m²	42,480.29 m²
1		44,188.96 m²		
Grand total: 1		44,188.96 m²		

CUADRO DE SUPERFICIES
LOTES RESULTANTES "C"

CUADRO SUPERFICIES LOTES SECTOR PARCELADO C

LOTE	POLIGONO	SUPERFICIE NETA M2	SERVIDUMBRE M2	SUPERFICIE ÚTIL M2
LOTE 1C	B175-B174-B173-B172-C173-C175	6,996.39 m²	1,747.48 m²	5,248.91 m²
LOTE 2C	B172-B171-B170-C172-C173	5,157.38 m²	308.80 m²	4,848.58 m²
LOTE 3C	B170-B169-C171-C172	5,000.00 m²	300.00 m²	4,700.00 m²
LOTE 4C	B169-B161-B160-C170-C171	5,000.00 m²	300.00 m²	4,700.00 m²
LOTE 5C	B160-B159-B158-C169-C170	5,000.00 m²	300.00 m²	4,700.00 m²
LOTE 6C	B158-B157-C168-C169	5,000.00 m²	300.00 m²	4,700.00 m²
LOTE 7C	B157-B156-B155-C167-C168	5,000.00 m²	300.00 m²	4,700.00 m²
LOTE 8C	B155-B154-C166-C167	5,000.00 m²	300.00 m²	4,700.00 m²
LOTE 9C	B154-B153-B152-C165-C166	5,033.94 m²	301.68 m²	4,732.26 m²
LOTE 10C	B152-B151-B150-C164-C165	5,380.34 m²	304.25 m²	5,076.09 m²
LOTE 11C	B150-B149-C163-C164	5,802.45 m²	304.25 m²	5,498.20 m²
LOTE 12C	B149-B148-C161-C162-C163	6,224.56 m²	1,039.80 m²	5,184.76 m²
LOTE 13C	B148-B116-B115-C160-C161	5,646.67 m²	924.34 m²	4,722.33 m²
LOTE 14C	B115-B114-C159-C160	6,068.79 m²	304.25 m²	5,764.54 m²
LOTE 15C	B114-B113-B112-B111-B110-C158-C159	7,114.15 m²	359.68 m²	6,754.47 m²
LOTE 16C	B110-B109-B108-C152-C157-C158	7,856.38 m²	312.27 m²	7,544.11 m²
LOTE 17C	C152-C151-C150-C156-C157	7,318.03 m²	306.01 m²	7,012.02 m²
LOTE 18C	C150-C149-C155-C156	7,112.70 m²	300.03 m²	6,812.67 m²
LOTE 19C	C149-C148-C147-C146-C154-C155	7,062.69 m²	314.08 m²	6,748.61 m²
LOTE 20C	C146-C145-C144-C143-C153-C154	5,586.36 m²	449.98 m²	5,136.38 m²
LOTE 21C	C143-C142-C141-C110-C109-C153	8,389.96 m²	807.08 m²	7,582.88 m²
LOTE 22C	C141-C140-C139-C138-C137-C136-C112-C111-C110	5,775.92 m²	1,649.01 m²	4,126.91 m²
LOTE 23C	C154-C153-C109-C108-C107	6,000.00 m²	300.00 m²	5,700.00 m²
LOTE 24C	C155-C154-C107-C106	6,000.00 m²	300.00 m²	5,700.00 m²
LOTE 25C	C156-C155-C106-C105	6,000.00 m²	300.00 m²	5,700.00 m²
LOTE 26C	C157-C156-C105-C104	6,000.00 m²	300.00 m²	5,700.00 m²
LOTE 27C	C158-C157-C104-C103	6,000.00 m²	300.00 m²	5,700.00 m²
LOTE 28C	C159-C158-C103-C102	6,000.00 m²	300.00 m²	5,700.00 m²
LOTE 29C	C160-C159-C102-C101	6,000.00 m²	300.00 m²	5,700.00 m²
LOTE 30C	C161-C160-C101-C100-C162	6,000.00 m²	985.00 m²	5,015.00 m²
LOTE 31C	C163-C162-C100-C99	5,000.00 m²	900.00 m²	4,100.00 m²
LOTE 32C	C164-C163-C99-C98	5,000.00 m²	300.00 m²	4,700.00 m²
LOTE 33C	C165-C164-C98-C97	5,000.00 m²	300.00 m²	4,700.00 m²
LOTE 34C	C166-C165-C97-C96	5,000.00 m²	300.00 m²	4,700.00 m²
LOTE 35C	C167-C166-C96-C95	5,000.00 m²	300.00 m²	4,700.00 m²
LOTE 36C	C168-C167-C95-C94	5,000.00 m²	300.00 m²	4,700.00 m²
LOTE 37C	C169-C168-C94-C93	5,000.00 m²	300.00 m²	4,700.00 m²
LOTE 38C	C170-C169-C93-C92	5,000.00 m²	300.00 m²	4,700.00 m²
LOTE 39C	C171-C170-C92-C91	5,000.00 m²	300.00 m²	4,700.00 m²
LOTE 40C	C172-C171-C91-C90	5,000.00 m²	300.00 m²	4,700.00 m²
LOTE 41C	C173-C172-C90-C89	5,000.00 m²	300.00 m²	4,700.00 m²
LOTE 42C	C175-C173-C89-C88	5,572.01 m²	865.40 m²	4,706.61 m²
LOTE 43C	C88-C89-C78-C79	5,000.00 m²	1,428.00 m²	3,572.00 m²
LOTE 44C	C89-C90-C77-C78	5,000.00 m²	300.00 m²	4,700.00 m²
LOTE 45C	C90-C91-C76-C77	5,000.00 m²	300.00 m²	4,700.00 m²
LOTE 46C	C91-C92-C75-C76	5,000.00 m²	300.00 m²	4,700.00 m²
LOTE 47C	C92-C93-C74-C75	5,000.00 m²	300.00 m²	4,700.00 m²
LOTE 48C	C93-C94-C73-C74	5,000.00 m²	300.00 m²	4,700.00 m²
LOTE 49C	C94-C95-C72-C73	5,000.00 m²	300.00 m²	4,700.00 m²
LOTE 50C	C95-C96-C71-C72	5,000.00 m²	300.00 m²	4,700.00 m²
LOTE 51C	C96-C97-C70-C71	5,000.00 m²	300.00 m²	4,700.00 m²
LOTE 52C	C97-C98-C69-C70	5,000.00 m²	300.00 m²	4,700.00 m²
LOTE 53C	C98-C99-C68-C69	5,000.00 m²	300.00 m²	4,700.00 m²
LOTE 54C	C99-C100-C67-C68	5,000.00 m²	900.00 m²	4,100.00 m²
LOTE 55C	C100-C101-C66-C67	5,000.00 m²	900.00 m²	4,100.00 m²
LOTE 56C	C101-C102-C64-C65-C66	5,000.00 m²	300.00 m²	4,700.00 m²
LOTE 57C	C102-C103-C62-C63-C64	5,000.00 m²	300.00 m²	4,700.00 m²
LOTE 58C	C103-C104-C61-C62	5,000.00 m²	300.00 m²	4,700.00 m²
LOTE 59C	C104-C105-C60-C61	5,000.00 m²	300.00 m²	4,700.00 m²
LOTE 60C	C105-C106-C59-C60	5,000.00 m²	300.00 m²	4,700.00 m²
LOTE 61C	C106-C107-C108-C115-C114-C113-C58-C59	7,800.96 m²	936.45 m²	6,864.51 m²
LOTE 62C	C108-C109-C110-C119-C118-C117-C116-C115	6,853.21 m²	911.12 m²	5,942.09 m²
LOTE 63C	C110-C111-C122-C121-C120-C119	5,172.65 m²	607.37 m²	4,565.28 m²
LOTE 64C	C111-C112-C124-C123-C122	5,442.69 m²	603.10 m²	4,839.59 m²
LOTE 65C	C112-C136-C135-C134-C131-C130-C129-C128-C127-C126-C125-C124	7,837.97 m²	1,688.69 m²	6,149.28 m²
LOTE 66C	C61-C60-C59-C58-C57-C56-C55	5,091.15 m²	679.02 m²	4,412.13 m²
LOTE 67C	C63-C62-C61-C55-C54-C53-C52-C51	5,060.16 m²	384.79 m²	4,675.37 m²
LOTE 68C	C65-C64-C63-C51-C50-C49-C48-C47	6,635.80 m²	433.57 m²	6,202.23 m²
LOTE 69C	C67-C66-C65-C47-C46-C45-C44	6,530.87 m²	965.84 m²	5,565.03 m²
LOTE 70C	C68-C67-C44-C43-C42	5,054.66 m²	864.81 m²	4,189.85 m²
LOTE 71C	C69-C68-C42-C41-C40-C39	5,210.42 m²	300.93 m²	4,909.49 m²
LOTE 72C	C70-C69-C39-C38-C37	5,468.14 m²	302.43 m²	5,165.71 m²
LOTE 73C	C71-C70-C37-C36-C35-C34	5,569.10 m²	307.99 m²	5,261.11 m²
LOTE 74C	C72-C71-C34-C32	5,344.94 m²	300.14 m²	5,044.80 m²
LOTE 75C	C73-C72-C32-C31	5,261.16 m²	300.17 m²	4,960.99 m²
LOTE 76C	C74-C73-C31-C30-C29-C28	5,310.19 m²	308.26 m²	5,001.93 m²
LOTE 77C	C75-C74-C28-C27-C26-C25	5,835.65 m²	306.93 m²	5,528.72 m²
LOTE 78C	C76-C75-C25-C23-C22	5,698.31 m²	326.97 m²	5,371.34 m²
LOTE 79C	C77-C76-C22-C21-C20	5,597.31 m²	540.23 m²	5,057.08 m²
LOTE 80C	C79-C78-C77-C20-C19-C18	5,249.74 m²	1,106.50 m²	4,143.24 m²
LOTE 81C	C184-C185-C133-C132-C131-C134-C135	5,670.90 m²	1,738.56 m²	3,932.34 m²
LOTE 82C	C183-C184-C135-C136-C137	5,729.27 m²	314.68 m²	5,414.59 m²
LOTE 83C	C182-C183-C137-C138-C139	5,479.04 m²	299.12 m²	5,179.92 m²
LOTE 84C	C181-C182-C139-C140	5,329.87 m²	376.41 m²	4,953.46 m²
LOTE 85C	C179-C180-C181-C140-C141-C142	6,020.72 m²	649.76 m²	5,370.96 m²
LOTE 86C	C186-C185-C184-C183-C182-C181-C186'	8,398.29 m²	2,095.29 m²	6,303.00 m²
LOTE 87C	C187-C186'-C181-C180	5,000.00 m²	321.93 m²	4,678.07 m²
LOTE 88C	C188-C187-C180-C179	5,000.00 m²	300.00 m²	4,700.00 m²
LOTE 89C	C189-C188-C179-C142-C143-C144-C145	6,524.92 m²	619.92 m²	5,905.00 m²
LOTE 90C	C197-C186-C186'-C187-C188-C189	7,359.77 m²	2,798.70 m²	4,561.07 m²
LOTE 91C	C198-C197-C189-C190-C196	5,492.04 m²	700.56 m²	4,791.48 m²
LOTE 92C	C190-C189-C145-C146-C147-C148-C178	5,901.82 m²	612.55 m²	5,289.27 m²
LOTE 93C	C191-C190-C178-C177	5,000.00 m²	300.00 m²	4,700.00 m²
LOTE 94C	C195-C196-C190-C191	5,000.00 m²	300.00 m²	4,700.00 m²
LOTE 95C	C199-C198-C196-C195-C194	5,057.02 m²	1,326.89 m²	3,730.13 m²
LOTE 96C	B37-C199-C194-C193-B38-B37'	5,395.03 m²	1,309.46 m²	4,085.57 m²
LOTE 97C	B38-C193-C192-B73	5,000.00 m²	900.00 m²	4,100.00 m²
LOTE 98C	B73-C192-C176-B74	5,000.00 m²	900.00 m²	4,100.00 m²
LOTE 99C	C193-C194-C195-C191-C192	5,000.00 m²	300.00 m²	4,700.00 m²
LOTE 100C	C192-C191-C177-C176	5,000.00 m²	300.00 m²	4,700.00 m²
LOTE 101C	B74-C176-C177-C178-C148-C149-C150-C151-C152-B108	9,197.10 m²	1,527.16 m²	7,669.94 m²
LOTE 102C	C81-V-C17-C16	5,295.91 m²	742.90 m²	4,553.01 m²
LOTE 103C	C82-C81-C16-C15-C14	6,482.72 m²	601.76 m²	5,880.96 m²
LOTE 104C	C83-C82-C14-C13-C12	6,774.76 m²	585.65 m²	6,189.11 m²
LOTE 105C	C84-C83-C12-C11-C10	6,024.78 m²	697.87 m²	5,326.91 m²
LOTE 106C	C85-C84-C10-C9-C8-C7-C6	5,099.31 m²	682.40 m²	4,416.91 m²
LOTE 107C	C86-C85-C6-C5-C4-C3	5,119.91 m²	753.57 m²	4,366.34 m²
LOTE 108C	U-C86-C3-C2-C1	5,057.59 m²	814.81 m²	4,242.78 m²
108		608,534.57 m2n²		
Grand total: 108		608,534.57 m2n²		

CUADRO DE SUPERFICIES
LOTES RESULTANTES "D"

CUADRO SUPERFICIES LOTES SECTOR PARCELADO D

LOTE	POLIGONO	SUPERFICIE NETA M2	SERVIDUMBRE M2	SUPERFICIE ÚTIL M2
LOTE 1D	C18-C19-C20-C21-C22-C23-C25-D6-D5-D4-D2-D1	8,076.70 m²	1,364.22 m²	6,712.48 m²
LOTE 2D	C25-C26-C27-C28-C29-C30-D8-D7-D6	5,268.86 m²	555.29 m²	4,713.57 m²
LOTE 3D	C30-C31-C32-D9-D8	5,157.98 m²	358.98 m²	4,799.00 m²
LOTE 4D	C32-C34-C35-D11-D10-D9	6,053.48 m²	367.51 m²	5,685.97 m²
LOTE 5D	C35-C36-C37-C38-D12-D11	6,497.53 m²	423.31 m²	6,074.22 m²
LOTE 6D	C38-C39-C40-C41-D13-D12	5,414.81 m²	339.20 m²	5,075.61 m²
LOTE 7D	C41-C42-C43-D15-D14-D13	5,243.58 m²	317.35 m²	4,926.23 m²
LOTE 8D	C43-C44-C45-D17-D16-D15	5,030.05 m²	336.60 m²	4,693.45 m²
LOTE 9D	C45-C46-C47-C48-C49-D19-D17	5,099.09 m²	397.60 m²	4,701.49 m²
LOTE 10D	C49-C50-C51-C52-C53-D20-D19	5,183.07 m²	450.64 m²	4,732.43 m²
LOTE 11D	C53-C54-C55-C56-D25-D22-D20	5,055.11 m²	390.64 m²	4,664.47 m²
LOTE 12D	C56-C57-C58-D26-D25	5,063.64 m²	388.98 m²	4,674.66 m²
LOTE 13D	C58-C113-C114-D27-D26	5,487.01 m²	335.42 m²	5,151.59 m²
LOTE 14D	C114-C115-C116-D28-D27	5,484.12 m²	307.22 m²	5,176.90 m²
LOTE 15D	C116-C117-C118-C119-C120-D29-D28	5,326.75 m²	338.69 m²	4,988.06 m²
LOTE 16D	C120-C121-C122-C123-C124-C125-D30-D31-D29	7,455.93 m²	978.84 m²	6,477.09 m²
LOTE 18D	C125- C126-C127-C128-C129-D33-D32-D31-D30	5,254.23 m²	1,014.74 m²	4,239.49 m²
LOTE 19D	C133-D34-D33-C129-C130-C131-C132	5,239.64 m²	1,383.85 m²	3,855.79 m²
LOTE 20D	D34-Z-D43-D44-D45-D32-D33	5,670.23 m²	0.00 m²	5,670.23 m²
LOTE 21D	Z-D36-D42-D43	5,528.82 m²	0.00 m²	5,528.82 m²
LOTE 22D	D36-D37-D40-D41-D42	7,772.81 m²	805.81 m²	6,967.00 m²
LOTE 23D	D37-P-D39-D40	7,635.20 m²	687.22 m²	6,947.98 m²
LOTE 24D	D48-D47-D46-D181-D182-D183-D184-D185-D186-D187	5,976.72 m²	1,365.49 m²	4,611.23 m²
LOTE 25D	D51-D50-D49-D48-D187-D188-D189-D192-D193-D194-D195-D196-D197	7,263.41 m²	1,220.70 m²	6,042.71 m²
LOTE 26D	D184-D183-D182-D181-D180-D179	5,028.64 m²	1,201.95 m²	3,826.69 m²
LOTE 27D	D187-D186-D185-D184-D179-D178	5,499.63 m²	459.50 m²	5,040.13 m²
LOTE 28D	D189-D188-D187-D178-D177	5,120.63 m²	355.40 m²	4,765.23 m²
LOTE 29D	D192--D189-D177-D176-D174	5,910.75 m²	349.17 m²	5,561.58 m²
LOTE 30D	D173-D174-D176-D175	5,361.88 m²	0.00 m²	5,361.88 m²
LOTE 31D	D52-D51-D197-D196-D195-D194-D193-D192-D174-D173	5,517.56 m²	968.44 m²	4,549.12 m²
LOTE 32D	D53-D52-D173-D175-D172	7,823.00 m²	600.00 m²	7,223.00 m²
LOTE 33D	D54-D53-D172-D171	7,103.94 m²	600.00 m²	6,503.94 m²
LOTE 34D	D55-D54-D171-D170	6,717.39 m²	603.06 m²	6,114.33 m²
LOTE 35D	D56-D55-D170-D169	5,945.18 m²	596.94 m²	5,348.24 m²
LOTE 36D	D57-D56-D169-D168	6,788.97 m²	600.00 m²	6,188.97 m²
LOTE 37D	D58-D57-D168-D167	7,230.77 m²	600.00 m²	6,630.77 m²
LOTE 38D	D59-D58-D167-D166	7,672.57 m²	600.00 m²	7,072.57 m²
LOTE 39D	D63-D62-D61-D59-D166-D165	9,910.19 m²	636.71 m²	9,273.48 m²
LOTE 40D	D65-D63-D165-D164	7,984.64 m²	608.68 m²	7,375.96 m²
LOTE 41D	D66-D65-D164-D163	8,258.19 m²	602.11 m²	7,656.08 m²
LOTE 42D	D67-D66-D163-D162	7,784.58 m²	709.39 m²	7,075.19 m²
LOTE 43D	D68-D67-D162-D161-D160	5,931.38 m²	647.09 m²	5,284.29 m²
LOTE 44D	D159-D160-D161-D158	5,292.32 m²	0.00 m²	5,292.32 m²
LOTE 45D	D70-D69-D68-D160-D159	5,075.85 m²	609.52 m²	4,466.33 m²
LOTE 46D	D71-D70-D159-D156	5,117.00 m²	672.72 m²	4,444.28 m²
LOTE 47D	D156-D159-D158-D157-D155	5,055.80 m²	0.00 m²	5,055.80 m²
LOTE 48D	D153-D156-D155-D154	5,397.92 m²	0.00 m²	5,397.92 m²
LOTE 49D	D72-D71-D156-D153	5,159.35 m²	660.71 m²	4,498.64 m²
LOTE 50D	D73-D72-D153-D152	5,179.05 m²	720.77 m²	4,458.28 m²
LOTE 51D	D152-D153-D154-D151	5,342.53 m²	0.00 m²	5,342.53 m²
LOTE 53D	D75-D74-D73-D152-D149	5,124.23 m²	769.84 m²	4,354.39 m²
LOTE 54D	D149-D152-D151-D150	5,158.83 m²	0.00 m²	5,158.83 m²
LOTE 55D	D147-D149-D150-D148	5,325.77 m²	0.00 m²	5,325.77 m²
LOTE 56D	D76-D75-D149-D147	5,023.03 m²	746.55 m²	4,276.48 m²
LOTE 57D	D78-D77-D76-D147-D146	5,071.21 m²	746.17 m²	4,325.04 m²
LOTE 58D	D146-D147-D148-D145	5,426.54 m²	0.00 m²	5,426.54 m²
LOTE 59D	D143-D146-D145-D144	5,103.11 m²	0.00 m²	5,103.11 m²
LOTE 60D	D80-D79-D78-D146-D143	5,282.00 m²	659.35 m²	4,622.65 m²
LOTE 61D	D81-D80-D143-D142	5,754.62 m²	629.44 m²	5,125.18 m²
LOTE 62D	D142-D143-D144-D141	5,155.82 m²	0.00 m²	5,155.82 m²
LOTE 63D	D134'-D142-D141-D138-D137-D136-D135-D134	5,512.65 m²	639.43 m²	4,873.22 m²
LOTE 65D	D138-D141-D144-D140-D139	6,478.28 m²	1,405.58 m²	5,072.70 m²
LOTE 66D	D83-D82-D81-D142-D134'-D133-D132-D131	6,761.58 m²	1,005.49 m²	5,756.09 m²
LOTE 67D	D86-D85-D84-D83-D131-D130-D129-D128-D127-D126	5,012.78 m²	1,706.26 m²	3,306.52 m²
LOTE 68D	D100-D99-D98-D97-D102-T	7,046.67 m²	2,726.65 m²	4,320.02 m²
LOTE 69D	D97-D96-D104-D103-D102	7,121.63 m²	1,412.75 m²	5,708.88 m²
LOTE 70D	D96-D95-D94-D105-D104	5,172.58 m²	1,143.83 m²	4,028.75 m²
LOTE 71D	D104-D105-D106-D108-S-D103	5,566.99 m²	967.96 m²	4,599.03 m²
LOTE 72D	D106-D111-D110-D109-D108	5,059.12 m²	701.16 m²	4,357.96 m²
LOTE 73D	D94-D93-D111-D106-D105	5,013.10 m²	1,255.95 m²	3,757.15 m²
LOTE 74D	D93-D92-D91-D90-D112-D110-D111	5,117.97 m²	749.87 m²	4,368.10 m²
LOTE 75D	D110-D112-D113-D109	5,204.40 m²	741.78 m²	4,462.62 m²
LOTE 76D	D112-D116-D115-D114-D113	5,554.40 m²	679.96 m²	4,874.44 m²
LOTE 77D	D90-D89-D88-D116-D112	5,198.28 m²	688.30 m²	4,509.98 m²
LOTE 78D	D88-D87-D117-D115-D116	5,372.66 m²	603.33 m²	4,769.33 m²
LOTE 79D	D114-D115-D117-D118	5,230.47 m²	621.57 m²	4,608.90 m²
LOTE 80D	D117-D118-D119-D120-D121	5,822.90 m²	618.15 m²	5,204.75 m²
LOTE 81D	D117-D121- D127-D126-D86-D87	5,546.31 m²	506.56 m²	5,039.75 m²
LOTE 82D	D127-D128-D129-D125-D120-D121	5,525.89 m²	345.15 m²	5,180.74 m²
LOTE 83D	D125-D129-D130-D131-D132-D133-D134'-D134-D135-D136-D137-D124	5,843.27 m²	844.12 m²	4,999.15 m²
LOTE 84D	D124-D123-D139-D138-D137	7,765.41 m²	1,717.15 m²	6,048.26 m²
LOTE 85D	D120-D125-D124-D123-R-D119	5,251.57 m²	605.15 m²	4,646.42 m²
82		483,052.55 m²		
Grand total: 82		483,052.55 m²		

NOTAS:

1	PLANO DESARROLLADO EN BASE A PLANO TOPOGRÁFICO ELABORADO POR TOPÓGRAFO DON CRISTÍAN GABRIEL ESPINOZA ROJAS, RUT: 13.857.213-7
2	PLANO DESARROLLADO EN BASE A PLANO " LEVANTAMIENTO TAQUIMÉTRICO SECTOR LAS MAJADAS". INSCRIPCIÓN, FS. 5790 N° 577, AÑO 2005.
3	LAS COTAS Y ANOTACIONES PREVALECEN POR SOBRE EL DIBUJO.

ARCHIVO

PLANO ARCHIVADO BAJO EL N°.................... DEL REGISTRO DE ....DEL AÑO ....DE LA NOTARÍA, Y C.B.R DE LLAY-LLAY

CERTIFICACIÓN (uso exclusivo Not. y C.B.R)

APROBACIÓN S.A.G.

LEYENDA DE PLANIMETRÍA

- SERVIDUMBRE ANCHO = 12 METROS
- QUEBRADA EXISTENTE
- DESLINDES PROPIEDAD

ALEJO GARCIA

SUBDIVISIÓN LOTE 1, BIEN COMÚN NÚMERO 5 DEL PROYECTO DE PARCELACIÓN EL ÑILHUE, SECTOR EL ÑILHUE, COMUNA DE CATEMU

UBICACION:
V Región de Valparaiso
Comuna de San Felipe, Catemu,
Ñilhue, Sector las Majadas

ROL PROPIEDAD: 65-498

SUPERFICIE TERRENO: 2.500.000 m2 / 250 has.

PROPIETARIO:
Inmobiliaria Valle Huaquén SPA.
Rut Propietario : 76.415.953-5

REPRESENTANTE LEGAL:
Juan Paulo Montero Booth.
Rut Representante Legal: 13.548.687-6

FIRMA:

ARQUITECTO ENCARGADO:
Alejandro García Miranda.
Rut Arquitecto: 15.777.226-0
Teléfonos: 981596288
Correo: contacto@alejogarcia.cl
www.alejogarcia.cl

FIRMA:

REVISIONES

CONTENIDO:
Subdivisión Sector Parcelado C y Sector Parcelado D

ESCALA: As indicated
FECHA: JUNIO 2017
PROYECTO: 01
LAMINA:
Lámina 2 de 3
LAMINA 02 DE 03

04-07-2017 15:06:32